


S.N.U

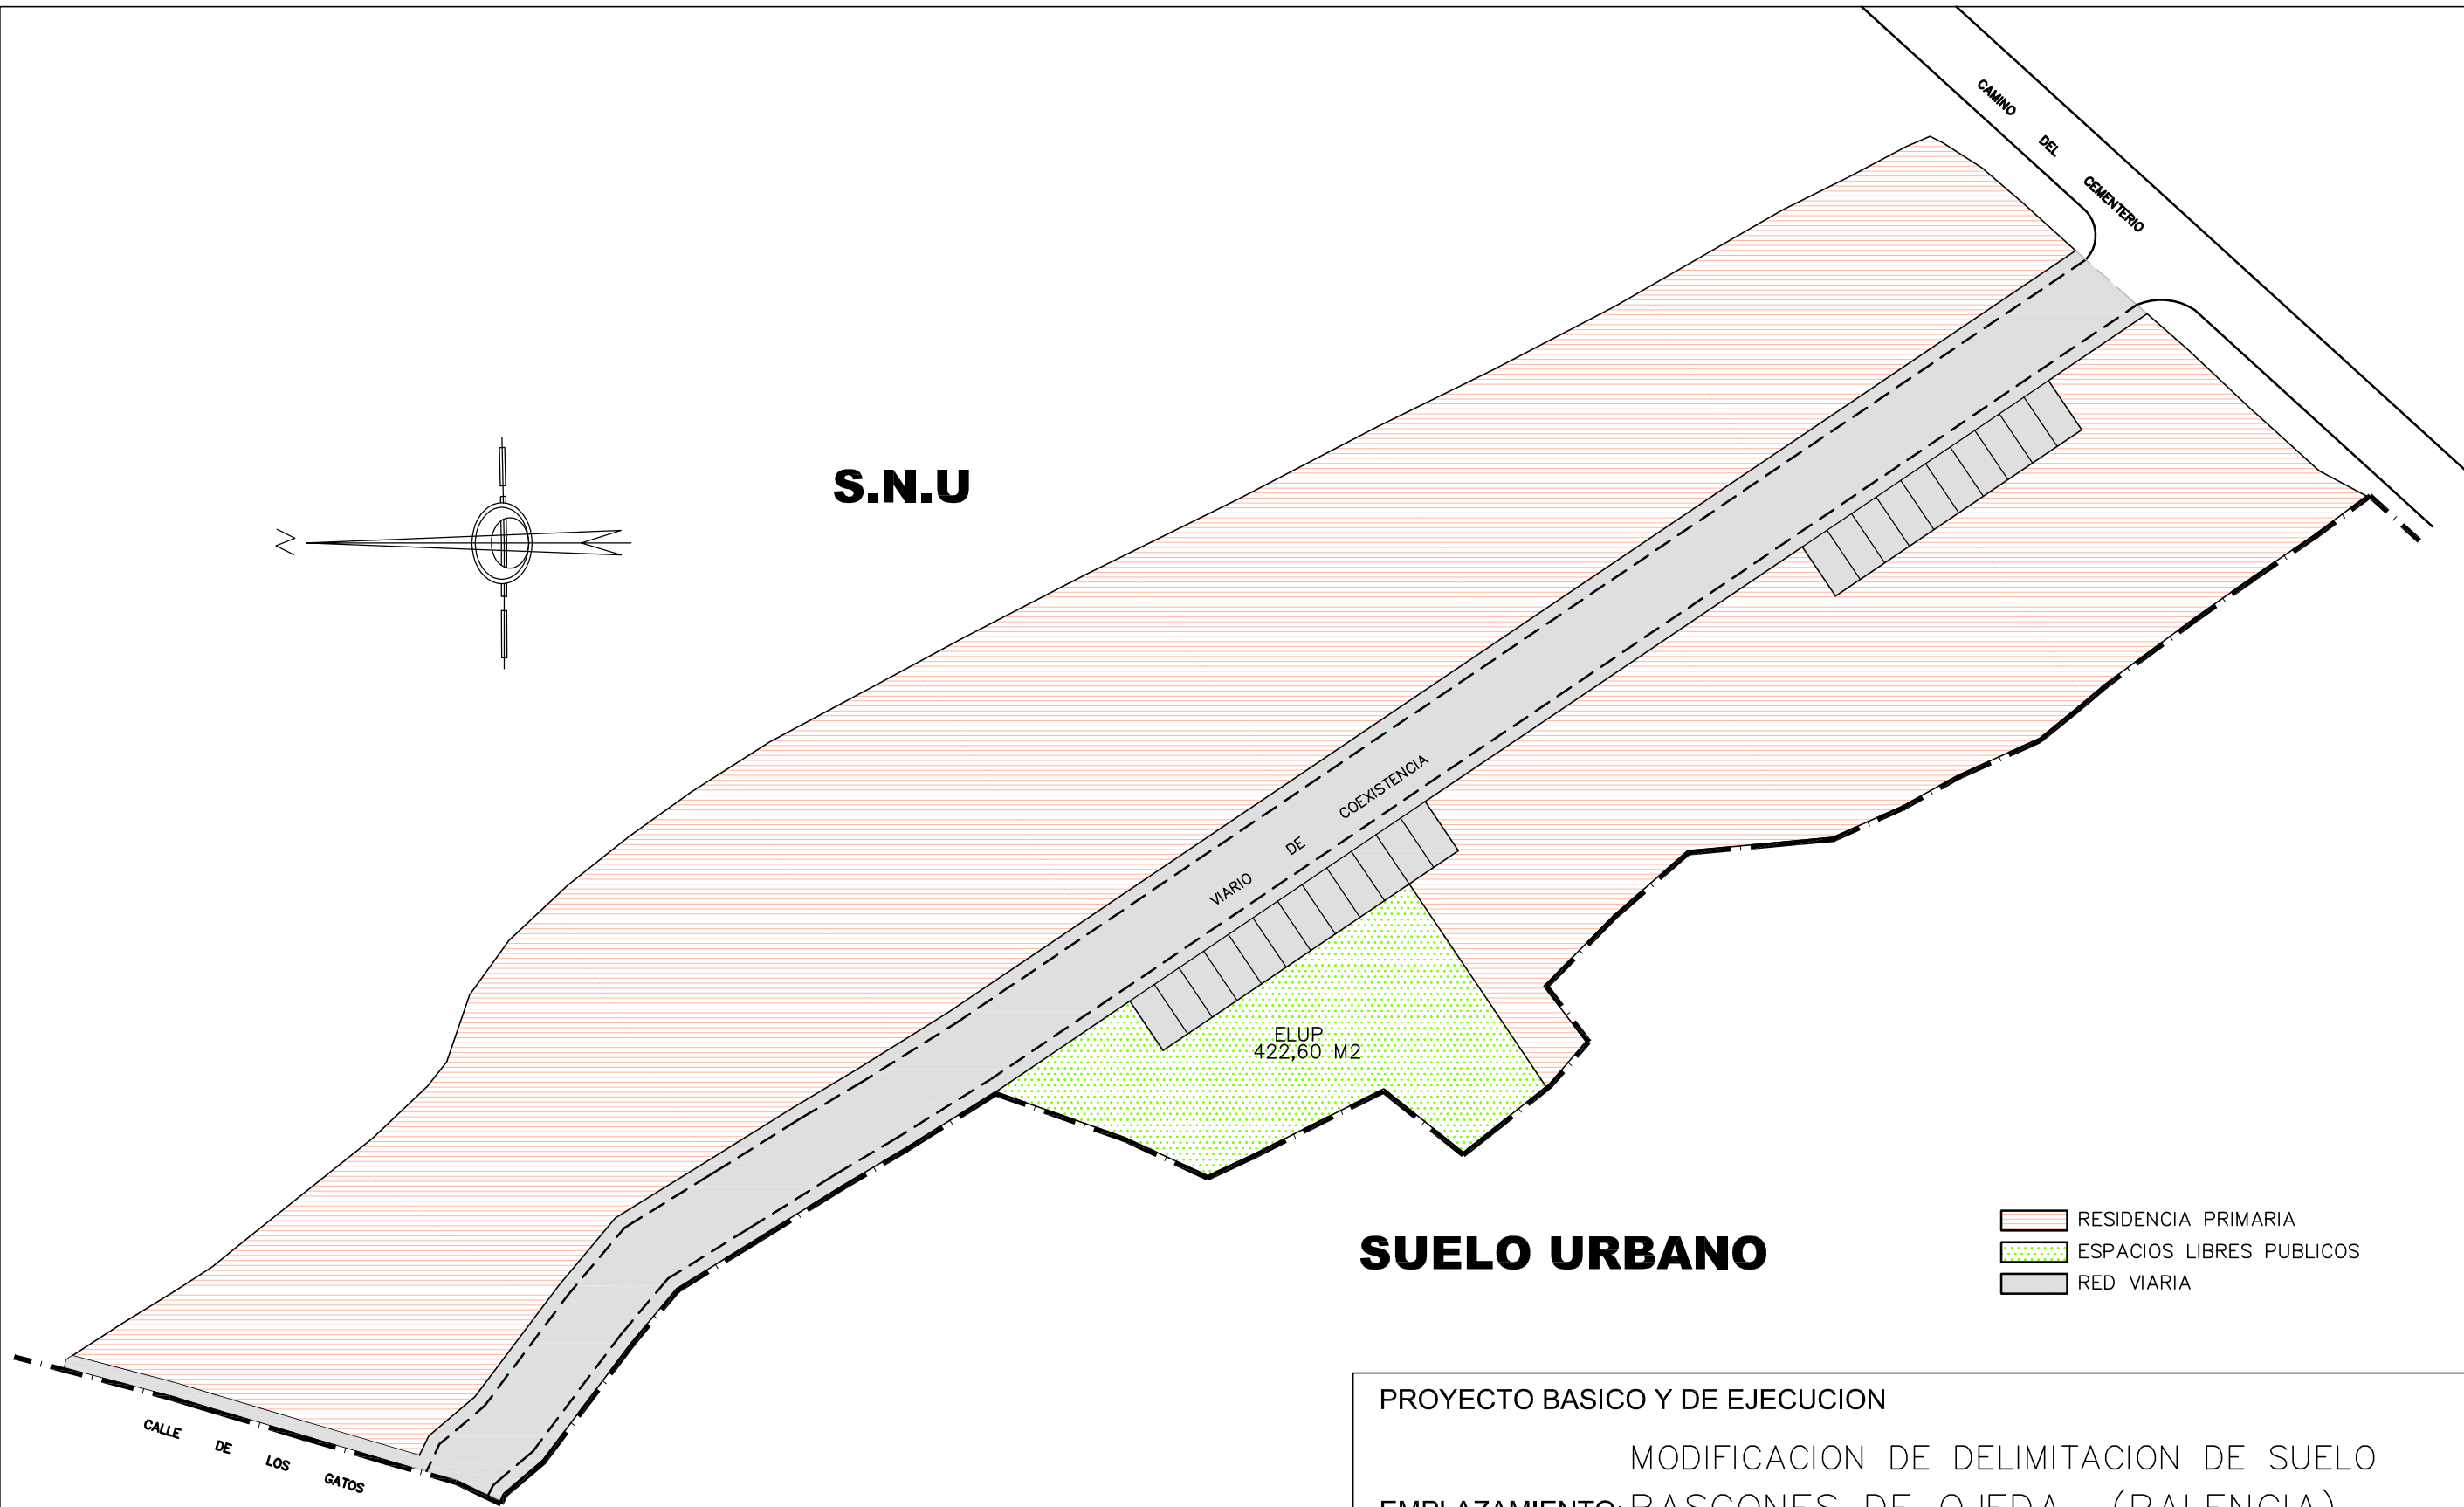

SUELO URBANO

- RESIDENCIA PRIMARIA
- ESPACIOS LIBRES PUBLICOS
- RED VIARIA

PROYECTO BASICO Y DE EJECUCION

MODIFICACION DE DELIMITACION DE SUELO
EMPLAZAMIENTO: BASCONES DE OJEDA (PALENCIA)

PLANO N°.: ④ ZONIFICACION
ORDENACION DETALLADA

FECHA : NOVIEMBRE DE 2.011		ESCALA : 1/500	Nº. EXPEDIENTE : 1.351/09
ARQUITECTO COLEGIADO N°. 1.435		PROMOTOR	NIF N°. 682.543 H
D. GUILLERMO J. GONZALEZ ALONSO C/Mancornador 21-1 - PALENCIA Tfno: 979-751588		Dª BLANCA NIEVES OLMO CASTRILLO	

El presente documento es copia de su original del que es autor el Arquitecto D. Guillermo Gonzalez Alonso. Su utilización total o parcial, así como cualquier reproducción o cesión a terceros, requiere la previa autorización expresa de su autor quedando en todo caso prohibida cualquier modificación unilateral del mismo. Fecha: Nov.2011 Carpeta:1351Olmo Dibujr:04-Zonificación