


**S.N.U**

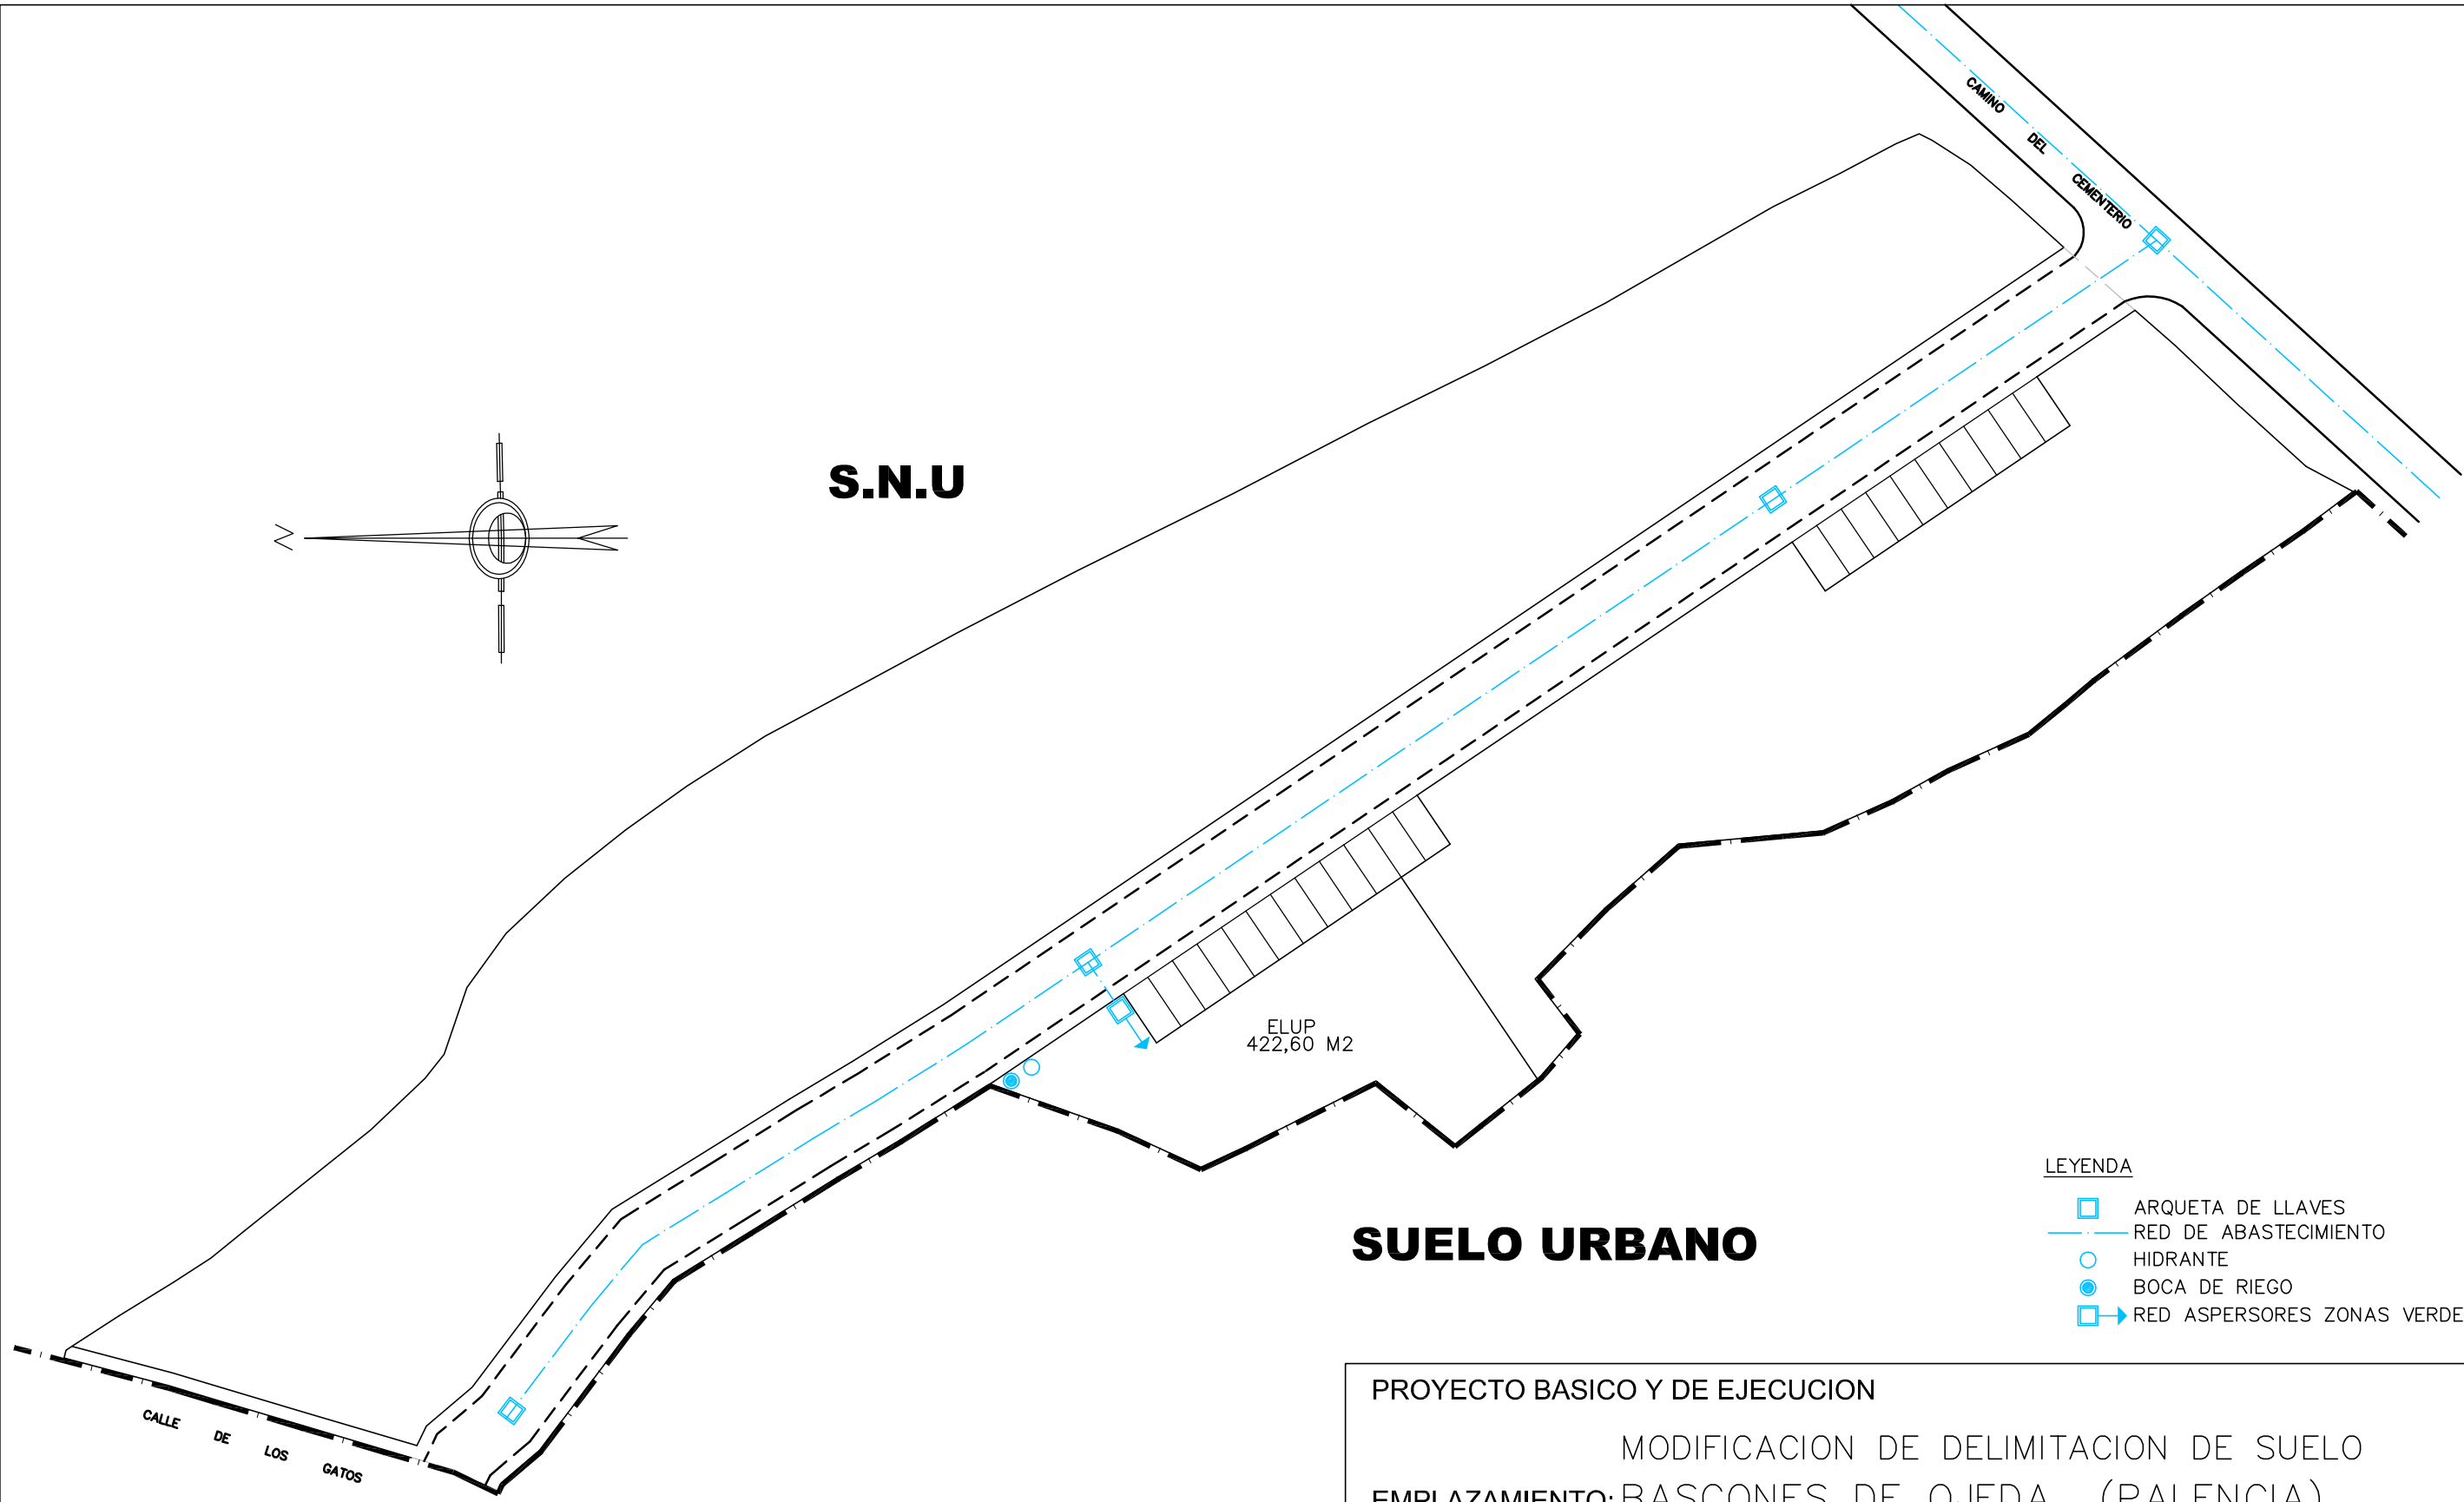

**SUELO URBANO**

**LEYENDA**

- ARQUETA DE LLAVES
- RED DE ABASTECIMIENTO
- HIDRANTE
- BOCA DE RIEGO
- RED ASPERORES ZONAS VERDES

LOS ESQUEMAS REPRESENTADOS PODRAN SER MODIFICADOS EN EL PROYECTO DE URBANIZACION

PROYECTO BASICO Y DE EJECUCION

MODIFICACION DE DELIMITACION DE SUELO  
EMPLAZAMIENTO: BASCONES DE OJEDA (PALENCIA)

PLANO N°.: **9** INSTALACION RED ABASTECIMIENTO AGUA  
ORDENACION DETALLADA

FECHA : NOVIEMBRE DE 2.011

ESCALA : 1/500

N° EXPEDIENTE : 1.351/09

ARQUITECTO COLEGIADO N°. 1.435

PROMOTOR NIF N°.

682.543 H

D. GUILLERMO J. GONZALEZ ALONSO  
C/Mancornador 21-1 - PALENCIA Tfno: 979-751588

Dª BLANCA NIEVES OLMO CASTRILLO

El presente documento es copia de su original del que es autor el Arquitecto D. Guillermo Gonzalez Alonso. Su utilizacion total o parcial, asi como cualquier reproduccion o cesion a terceros, requerran la previa autorizacion expresa de su autor quedando en todo caso prohibida cualquier modificacion unilateral del mismo. Fecha: Nov.2011 Carpeta: 1351Olmo Dibuj: 09 - Abastecimiento