


S.N.U

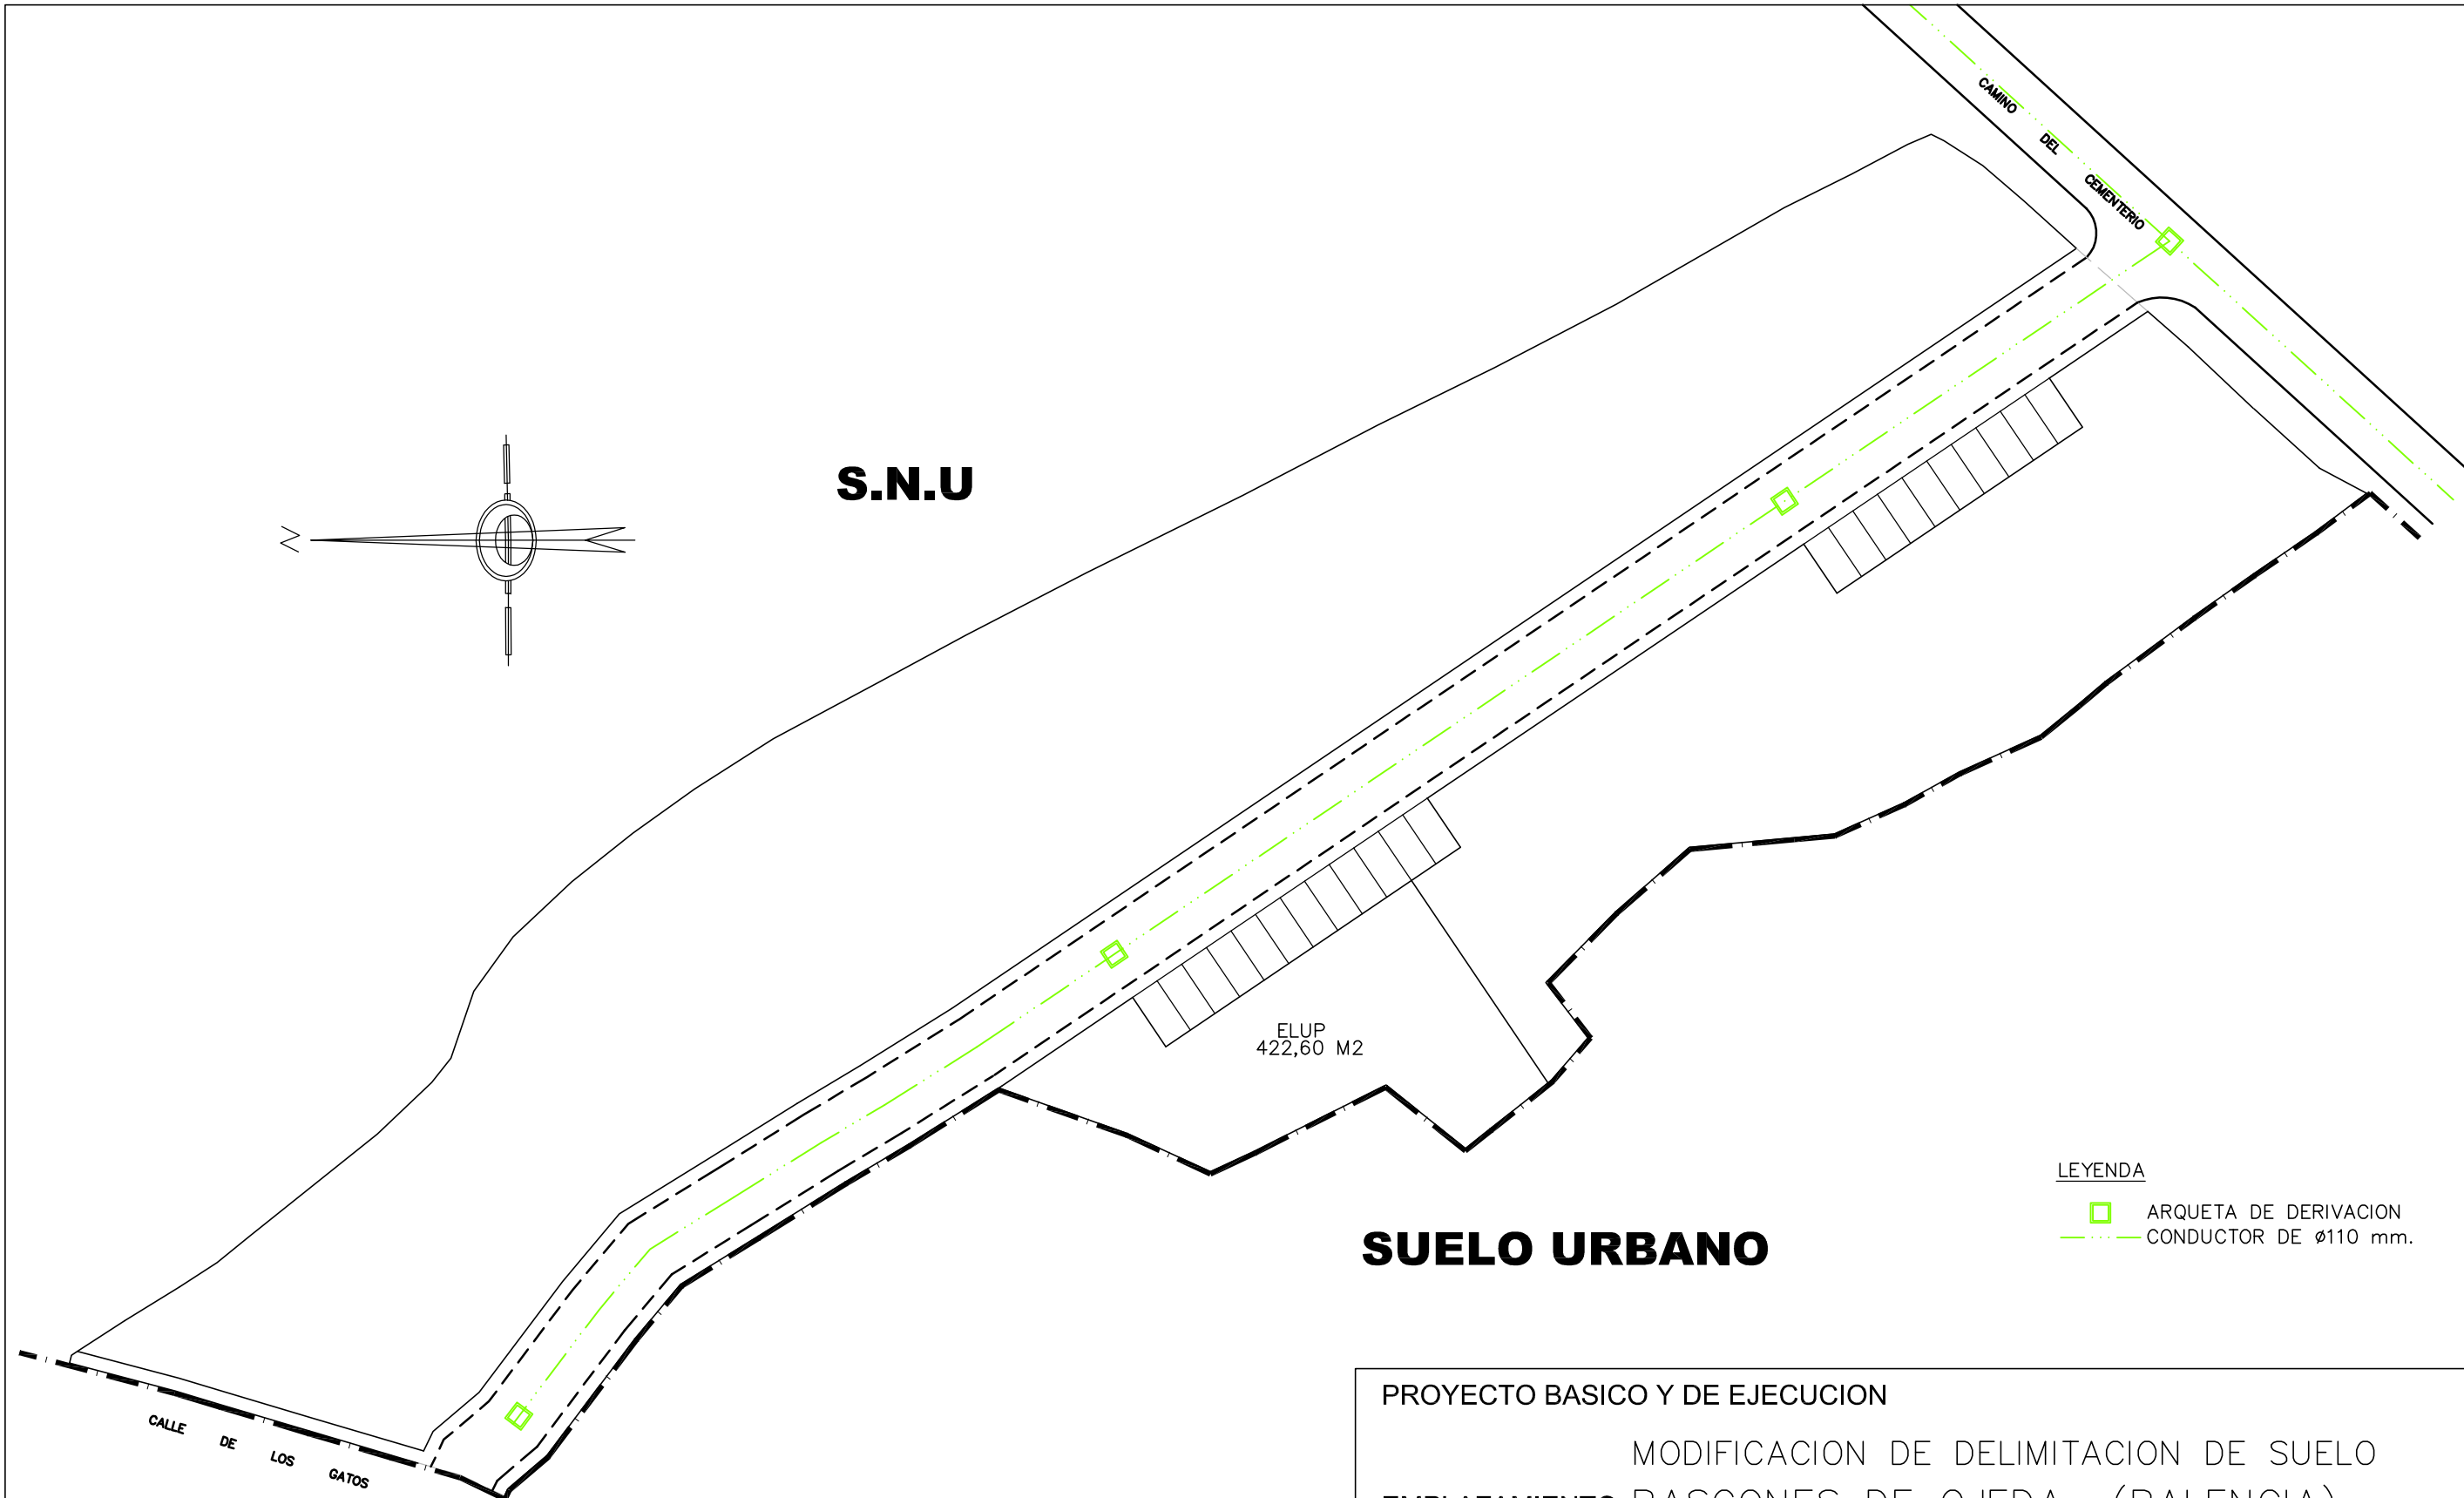

LEYENDA

- ARQUETA DE DERIVACION
- CONDUCTOR DE \varnothing 110 mm.

SUELO URBANO

LOS ESQUEMAS REPRESENTADOS PODRAN SER MODIFICADOS EN EL PROYECTO DE URBANIZACION

PROYECTO BASICO Y DE EJECUCION

MODIFICACION DE DELIMITACION DE SUELO
EMPLAZAMIENTO: BASCONES DE OJEDA (PALENCIA)

PLANO N°.: 11 INSTALACION RED DE TELEFONIA
 ORDENACION DETALLADA

FECHA : NOVIEMBRE DE 2.011		ESCALA : 1/500	N° EXPEDIENTE : 1.351/09
ARQUITECTO COLEGIADO N°. 1.435		PROMOTOR	NIF N°. 682.543 H
D. GUILLERMO J. GONZALEZ ALONSO C/Mancornador 21-1 - PALENCIA Tfno: 979-751588		Dª BLANCA NIEVES OLMO CASTRILLO	

El presente documento es copia de su original del que es autor el Arquitecto D. Guillermo Gonzalez Alonso. Su utilizacion total o parcial, asi como cualquier reproduccion o cesion a terceros, requiere la previa autorizacion expresa de su autor quedando en todo caso prohibida cualquier modificacion unilateral del mismo.
 Fecha: Nov.2011 Carpeta: 1.351Olmo Dibujo: 11 - Telefonía