


S.N.U

SUPERFICIE: 3.204,40 M2
 EDIFICABILIDAD: 1.525,38 M2
 NUMERO DE VIVIENDAS: 8

SUPERFICIE: 1.301,13 M2
 EDIFICABILIDAD: 585,06 M2
 NUMERO DE VIVIENDAS: 3

SUELO URBANO

- RESIDENCIA PRIMARIA
- ESPACIOS LIBRES PUBLICOS
- RED VIARIA

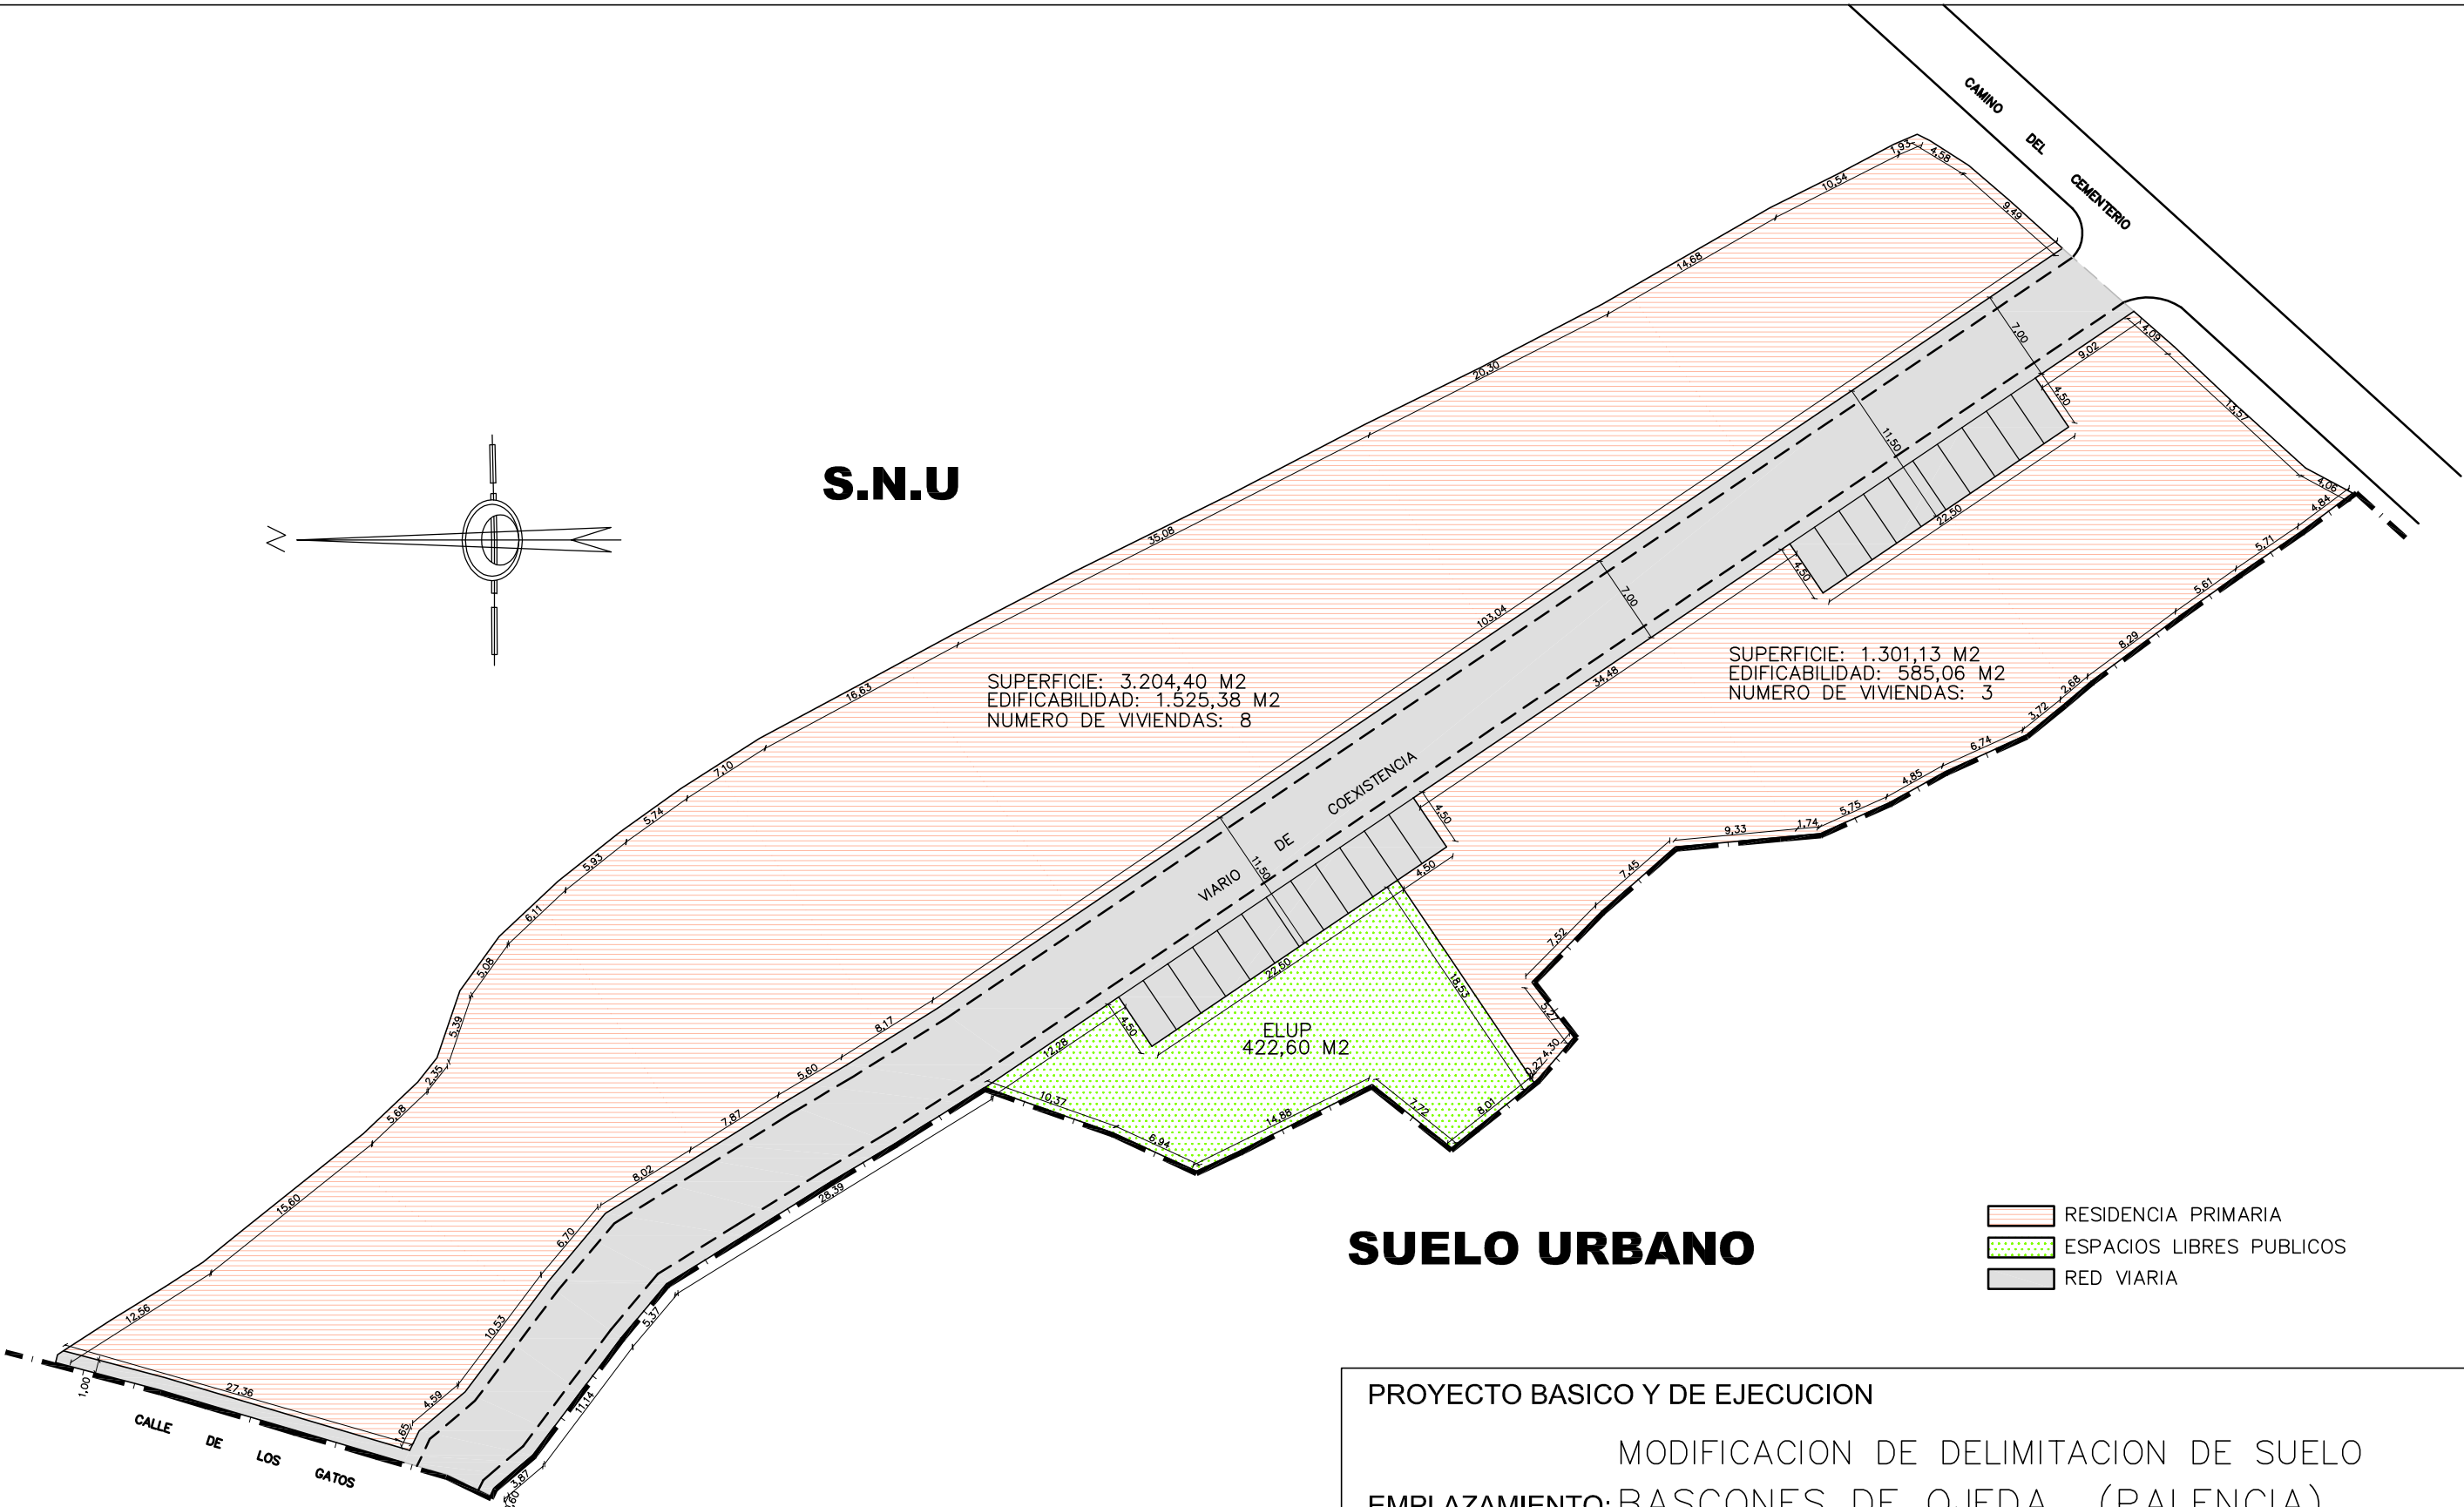

	TIPO DE SUELO	SUPERFICIE	EDIFICABILIDAD	Nº VIVIENDAS
APROVECHAMIENTO	RESIDENCIA PRIMARIA	4.505,53 m2	2.110,44 m2 0,47 m2/m2	11
			MINIMOS EXIGIDOS POR LEY (art. 173.b) 1º del RUCyL	
SUELO PUBLICO CESION AYTO.	ESPACIOS LIBRES DE USO PUBLICO	422,60 m2	20x2.110,44/100 = 422,09 m2	
SISTEMAS LOCALES	RED VIARIA Y APARCAMIENTOS	1.340,61 m2		
	TOTAL PARCELA	6.268,74 m2		

PROYECTO BASICO Y DE EJECUCION

MODIFICACION DE DELIMITACION DE SUELO
 EMPLAZAMIENTO: BASCONES DE OJEDA (PALENCIA)

PLANO Nº.: ⑤ SUPERFICIES, PARAMETROS URBANISTICOS
 ORDENACION DETALLADA

FECHA : NOVIEMBRE DE 2.011 | ESCALA : 1/500 | Nº. EXPEDIENTE : 1.351/09

ARQUITECTO COLEGIADO Nº. 1.435

PROMOTOR NIF Nº. 682.543 H

D. GUILLERMO J. GONZALEZ ALONSO
 C/Mancornador 21-1 - PALENCIA Tfno: 979-751588

Dª BLANCA NIEVES OLMO CASTRILLO

El presente documento es copia de su original del que es autor el Arquitecto D. Guillermo Gonzalez Alonso. Su utilizacion total o parcial, asi como cualquier reproduccion o cesion a terceros, requiere la previa autorizacion expresa de su autor quedando en todo caso prohibida cualquier modificacion unilateral del mismo. Fecha: Nov.2011 Carpeta:1351Olmo Dibujr:05-Superficies