


**S.N.U**

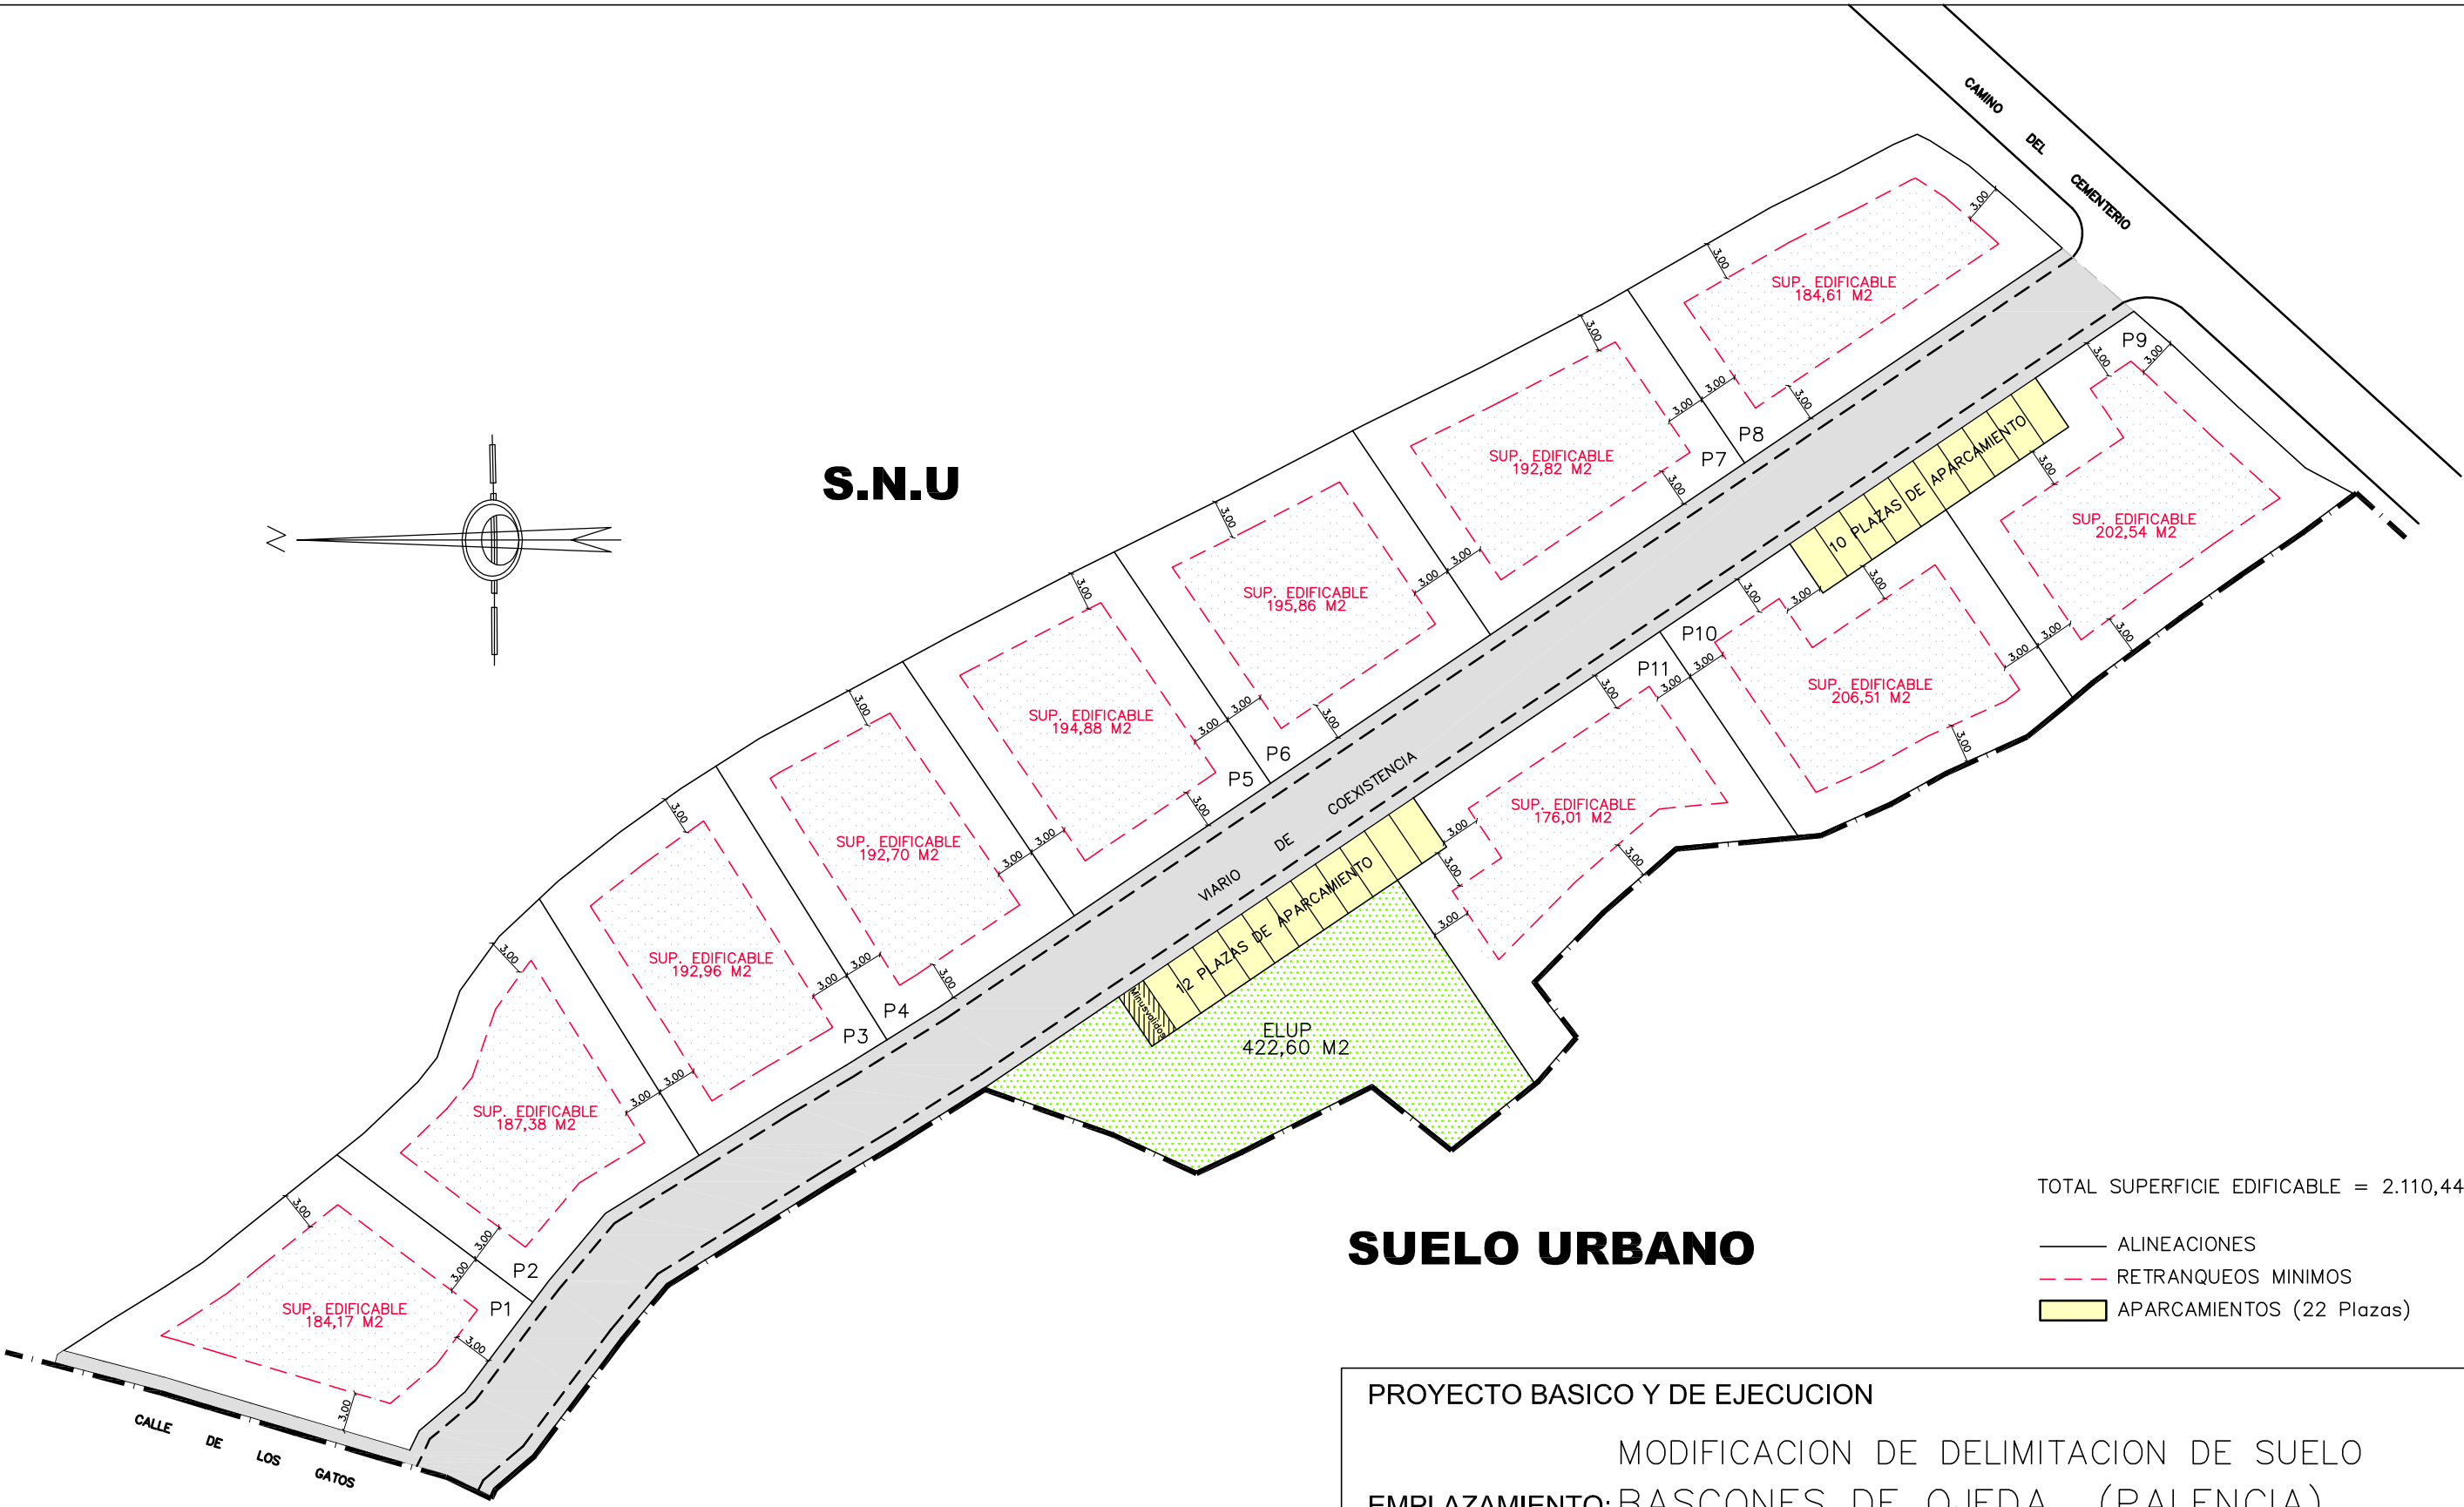

TOTAL SUPERFICIE EDIFICABLE = 2.110,44 M<sup>2</sup>

**SUELO URBANO**

- ALINEACIONES
- - - RETRANQUEOS MINIMOS
- APARCAMIENTOS (22 Plazas)

PROYECTO BASICO Y DE EJECUCION  
 MODIFICACION DE DELIMITACION DE SUELO  
 EMPLAZAMIENTO: BASCONES DE OJEDA (PALENCIA)

PLANO N°.: ⑥ Alineaciones, Red Viaria, Aparcamientos Publicos  
 ORDENACION DETALLADA

FECHA : NOVIEMBRE DE 2.011	ESCALA : 1/500	N° EXPEDIENTE : 1.351/09
ARQUITECTO COLEGIADO N° 1.435		PROMOTOR NIF N° 682.543 H
D. GUILLERMO J. GONZALEZ ALONSO C/Mancornador 21-1 - PALENCIA Tfno: 979-751588		D <sup>a</sup> BLANCA NIEVES OLMO CASTRILLO

El presente documento es copia de su original del que es autor el Arquitecto D. Guillermo Gonzalez Alonso. Su utilizacion total o parcial, asi como cualquier reproduccion o cesion a terceros, requiere la previa autorizacion expresa de su autor quedando en todo caso prohibida cualquier modificacion unilateral del mismo. Fecha: Nov.2011 Carpeta: 135/Olmo Dibuj: 06 - Alineaciones