


S.N.U

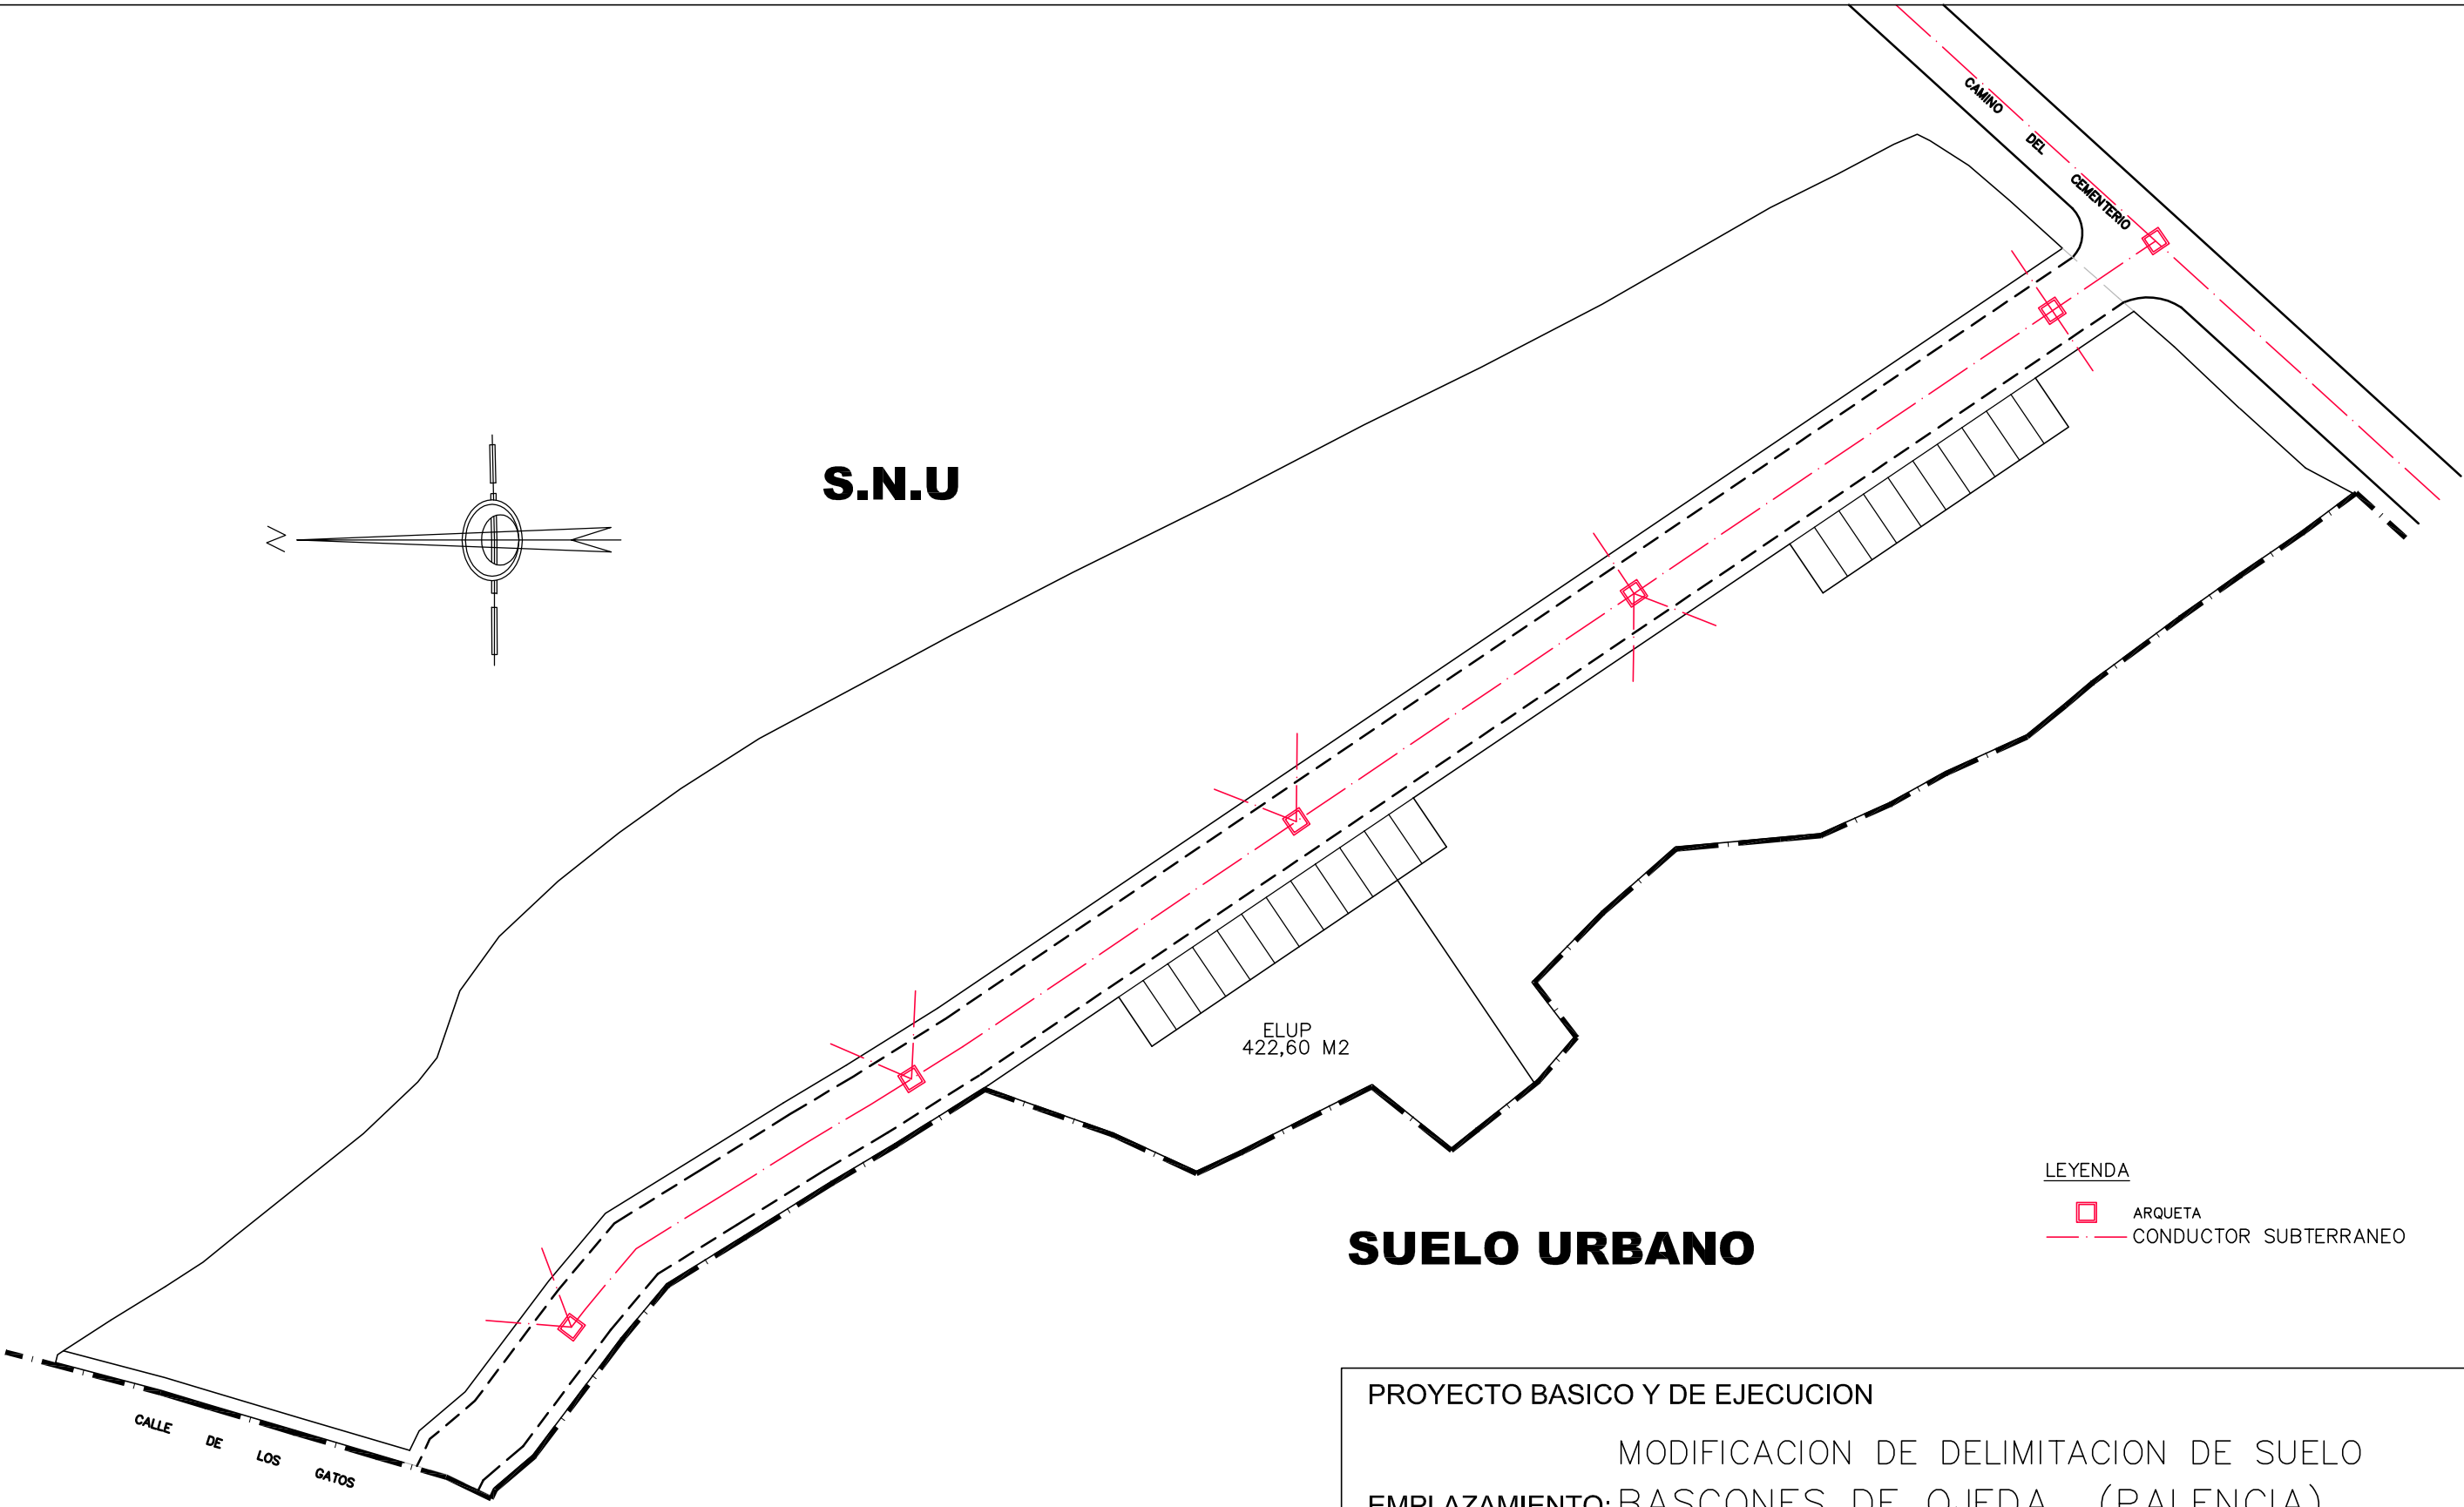

SUELO URBANO

LEYENDA

- ARQUETA
- CONDUCTOR SUBTERRANEO

LOS ESQUEMAS REPRESENTADOS PODRAN SER MODIFICADOS EN EL PROYECTO DE URBANIZACION

PROYECTO BASICO Y DE EJECUCION MODIFICACION DE DELIMITACION DE SUELO EMPLAZAMIENTO: BASCONES DE OJEDA (PALENCIA)		
PLANO N°.: ⑦ INSTALACION RED BAJA TENSION ORDENACION DETALLADA		
FECHA : NOVIEMBRE DE 2.011	ESCALA : 1/500	N°. EXPEDIENTE : 1.351/09
ARQUITECTO COLEGIADO N°. 1.435 D. GUILLERMO J. GONZALEZ ALONSO C/Mancornador 21-1 - PALENCIA Tfno: 979-751588	PROMOTOR NIF N°. 682.543 H Dª BLANCA NIEVES OLMO CASTRILLO	

El presente documento es copia de su original del que es autor el Arquitecto D. Guillermo Gonzalez Alonso. Su utilización total o parcial, así como cualquier reproducción o cesión a terceros, requiere la previa autorización expresa de su autor quedando en todo caso prohibida cualquier modificación unilateral del mismo. Fecha: Nov.2011 Carpeta: 1351Olmo Dibujar: 07 - Baja Tension