


S.N.U

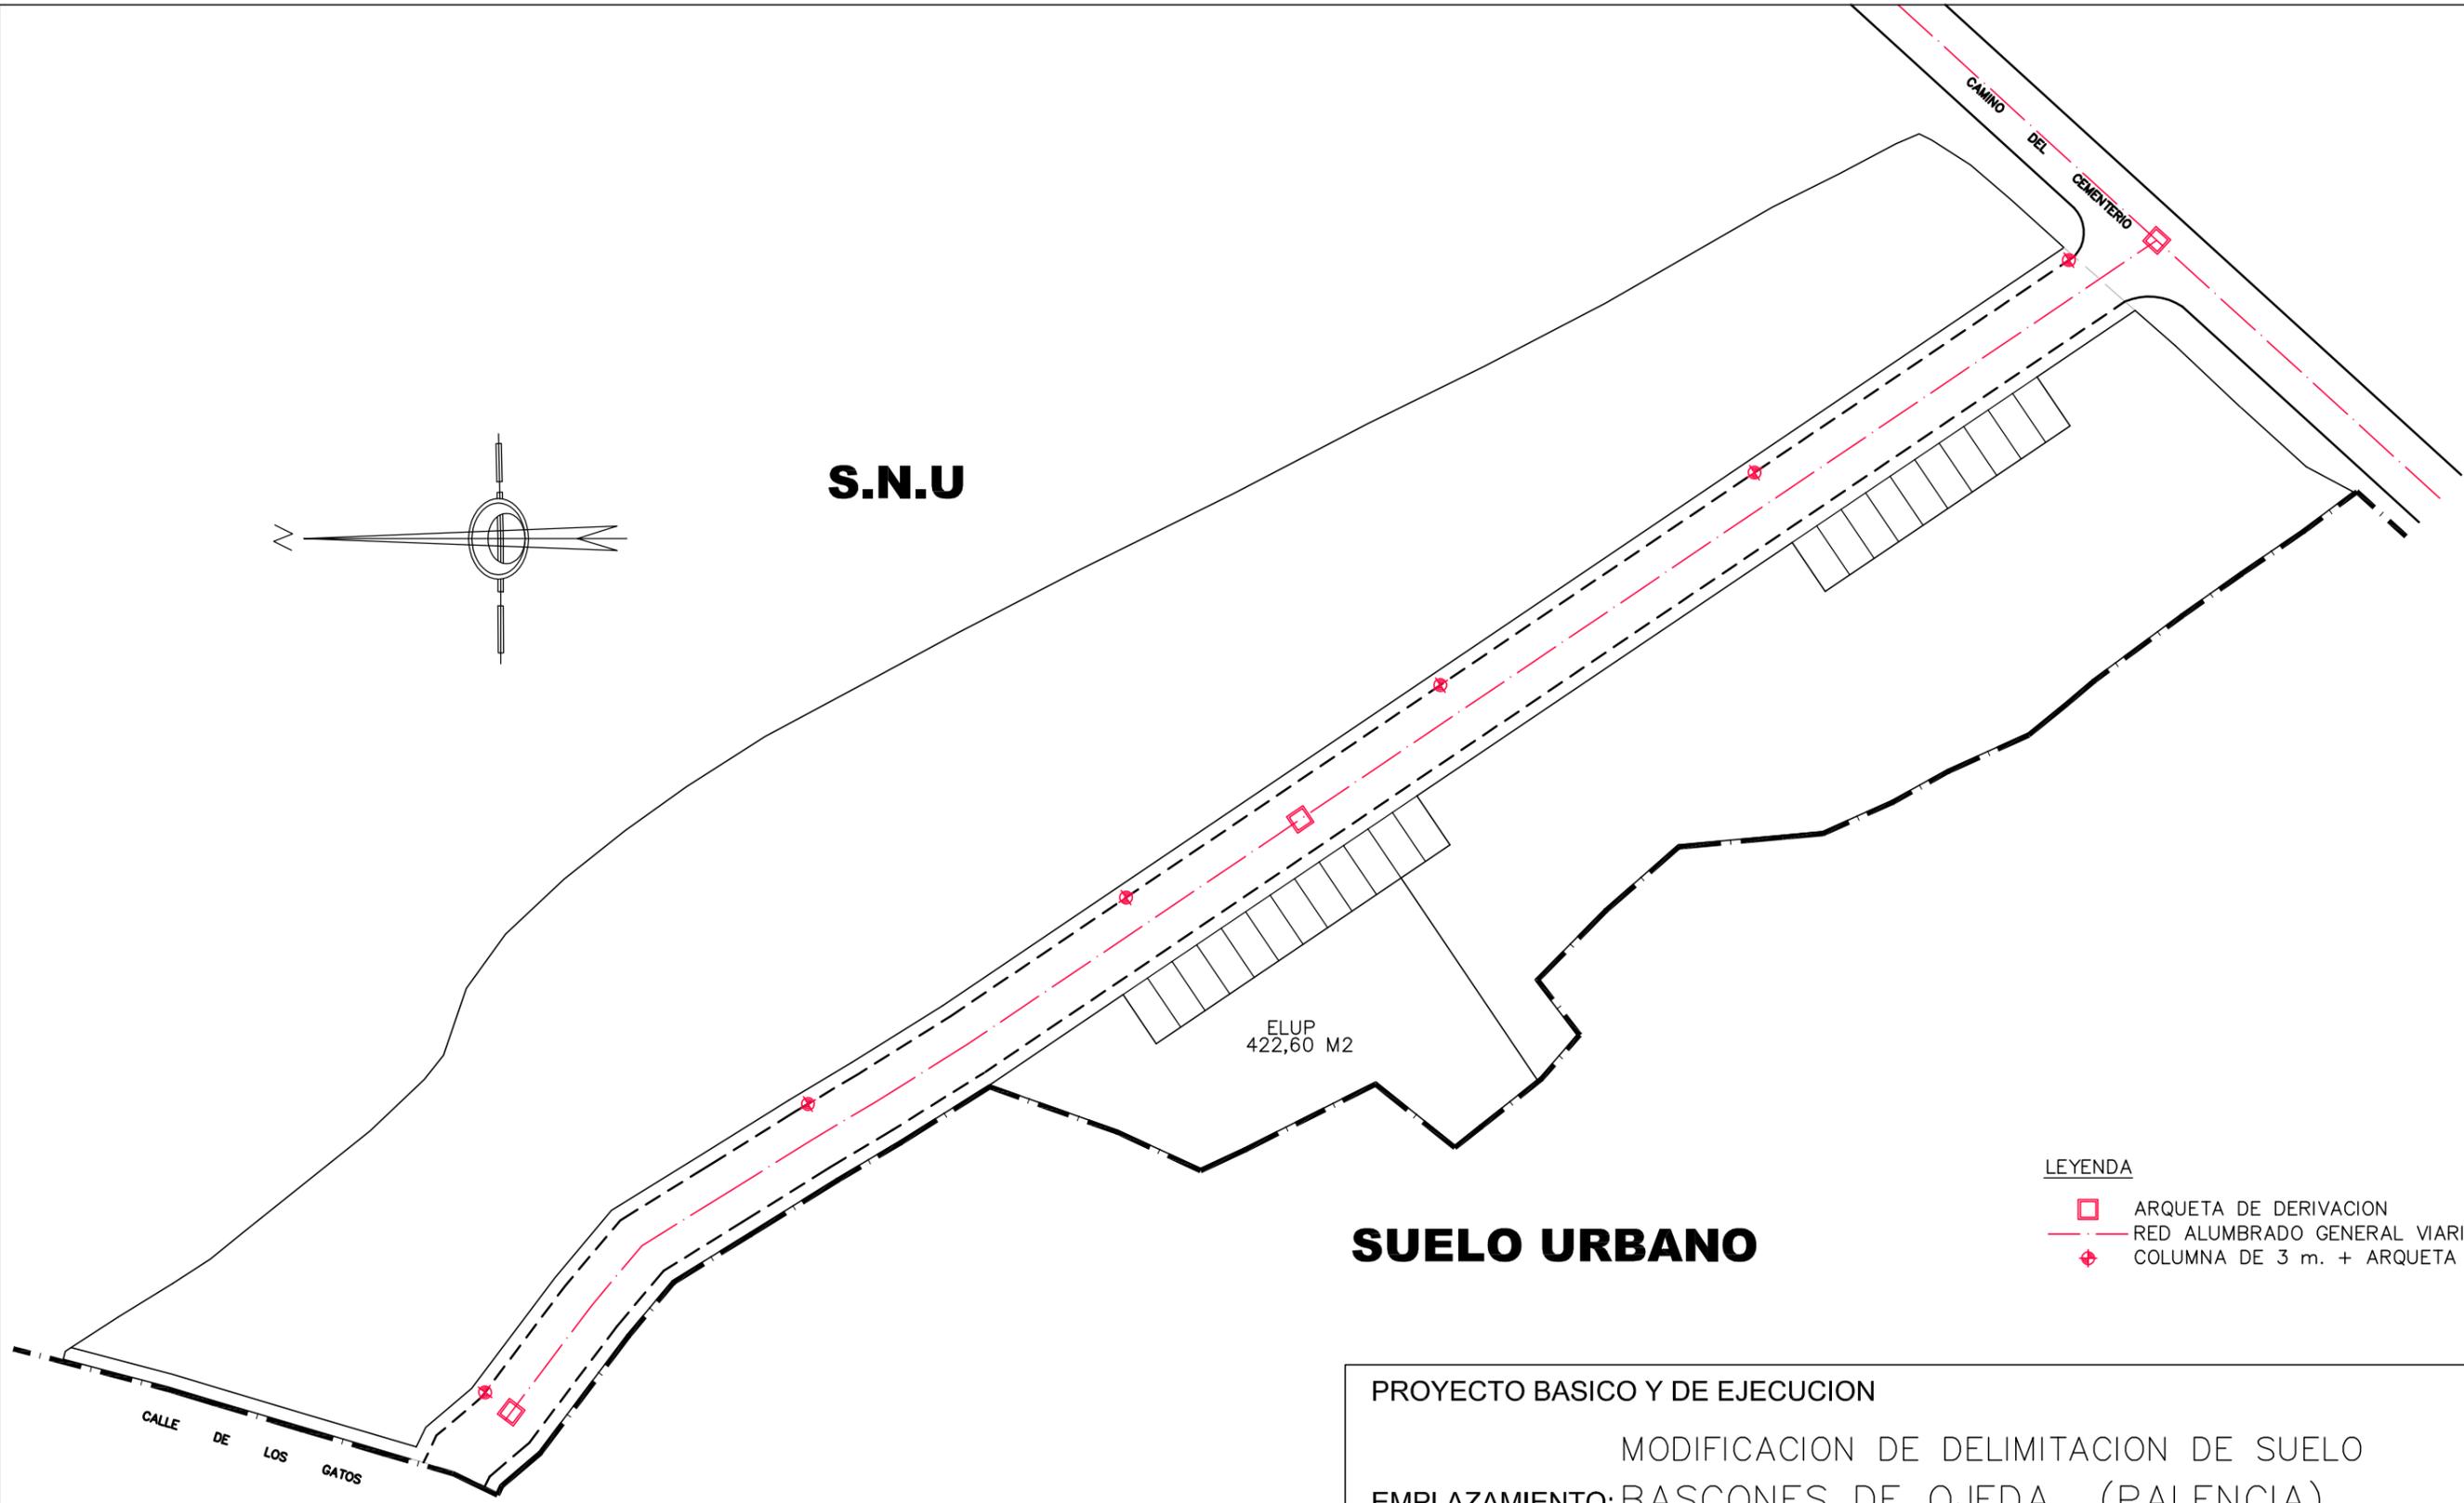

SUELO URBANO

LEYENDA

- ARQUETA DE DERIVACION
- RED ALUMBRADO GENERAL VIARIA
- ◆ COLUMNA DE 3 m. + ARQUETA

LOS ESQUEMAS REPRESENTADOS PODRAN SER MODIFICADOS EN EL PROYECTO DE URBANIZACION

PROYECTO BASICO Y DE EJECUCION

MODIFICACION DE DELIMITACION DE SUELO
EMPLAZAMIENTO: BASCONES DE OJEDA (PALENCIA)

PLANO N°.: 10 INSTALACION RED ALUMBRADO PUBLICO
ORDENACION DETALLADA

FECHA : NOVIEMBRE DE 2.011

ESCALA : 1/500

N° EXPEDIENTE : 1.351/09

ARQUITECTO COLEGIADO N° 1.435

PROMOTOR NIF N°

682.543 H

D. GUILLERMO J. GONZALEZ ALONSO
C/Mancornador 21-1 - PALENCIA Tfno: 979-751588

Dª BLANCA NIEVES OLMO CASTRILLO

El presente documento es copia de su original del que es autor el Arquitecto D. Guillermo Gonzalez Alonso. Su utilizacion total o parcial, asi como cualquier reproduccion o cesion a terceros, requiere la previa autorizacion expresa de su autor quedando en todo caso prohibida cualquier modificacion unilateral del mismo. Fecha: Nov.2011 Carpeta: 1351Olmo Dibujo: 10 - Alumbrado Publico