


S.N.U

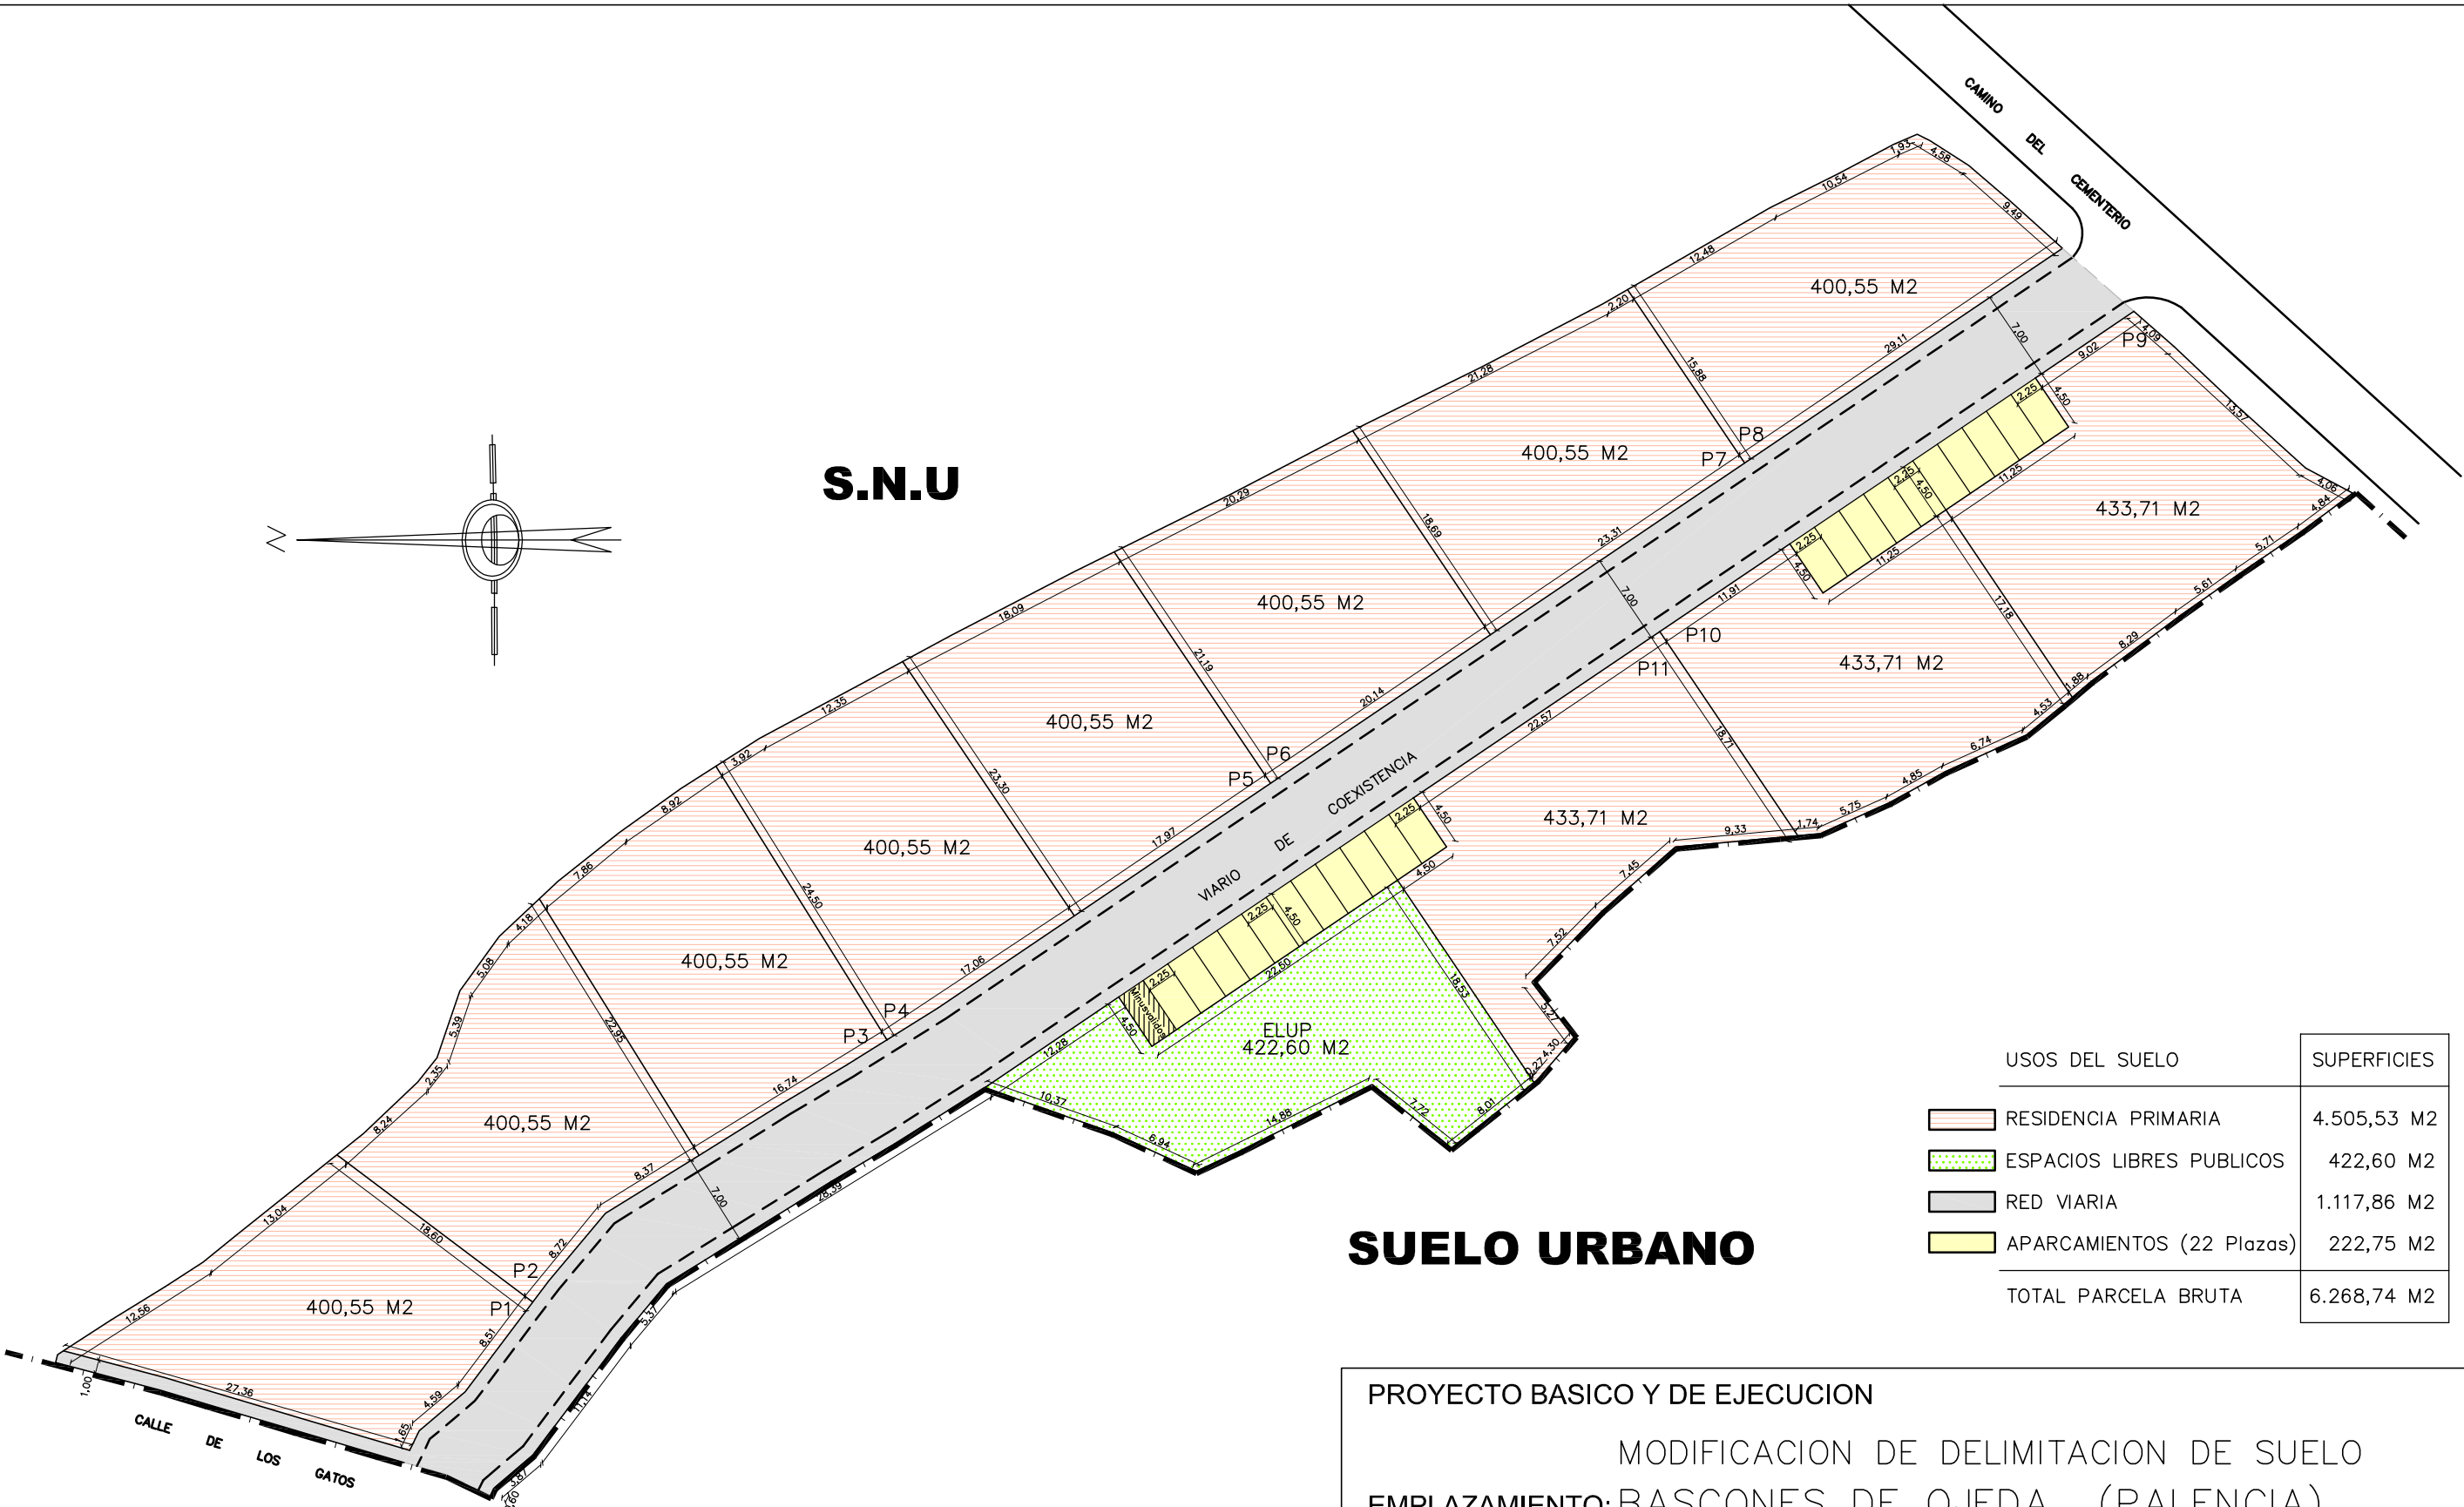

SUELO URBANO

USOS DEL SUELO	SUPERFICIES
RESIDENCIA PRIMARIA	4.505,53 M2
ESPACIOS LIBRES PUBLICOS	422,60 M2
RED VIARIA	1.117,86 M2
APARCAMIENTOS (22 Plazas)	222,75 M2
TOTAL PARCELA BRUTA	6.268,74 M2

PROYECTO BASICO Y DE EJECUCION
 MODIFICACION DE DELIMITACION DE SUELO
 EMPLAZAMIENTO: BASCONES DE OJEDA (PALENCIA)
 PLANO N°.: 12 ESQUEMA DE PARCELACION
 ORDENACION DETALLADA

FECHA : NOVIEMBRE DE 2.011	ESCALA : 1/500	Nº. EXPEDIENTE : 1.351/09
ARQUITECTO COLEGIADO N°. 1.435	PROMOTOR	NIF N°. 682.543 H
D. GUILLERMO J. GONZALEZ ALONSO C/Mancornador 21-1 - PALENCIA Tfno: 979-751588		Dª BLANCA NIEVES OLMO CASTRILLO

El presente documento es copia de su original del que es autor el Arquitecto D. Guillermo Gonzalez Alonso. Su utilización total o parcial, así como cualquier reproducción o cesión a terceros, requiere la previa autorización expresa de su autor quedando en todo caso prohibida cualquier modificación unilateral del mismo. Fecha: Nov.2011 Carpeta: 135/Olmo Dibujr: 06 - Alineaciones